SEZIONE LONGITUDINALE A – A

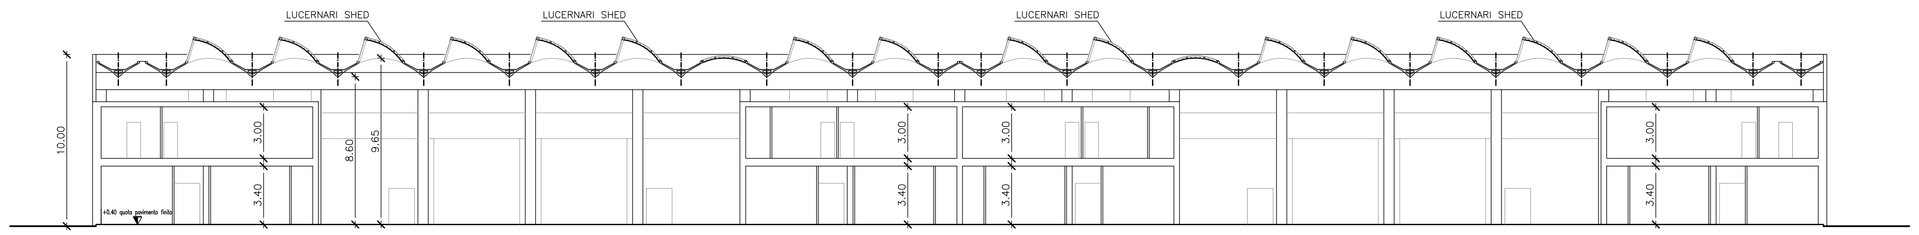

SEZIONE TRASVERSALE B – B

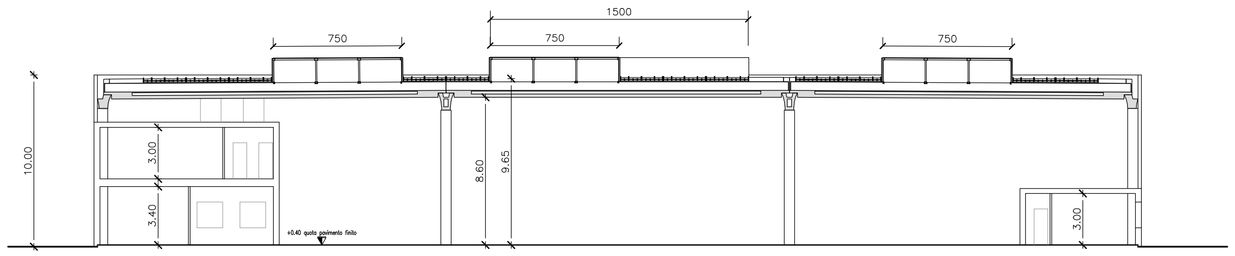

PROSPETTO NORD

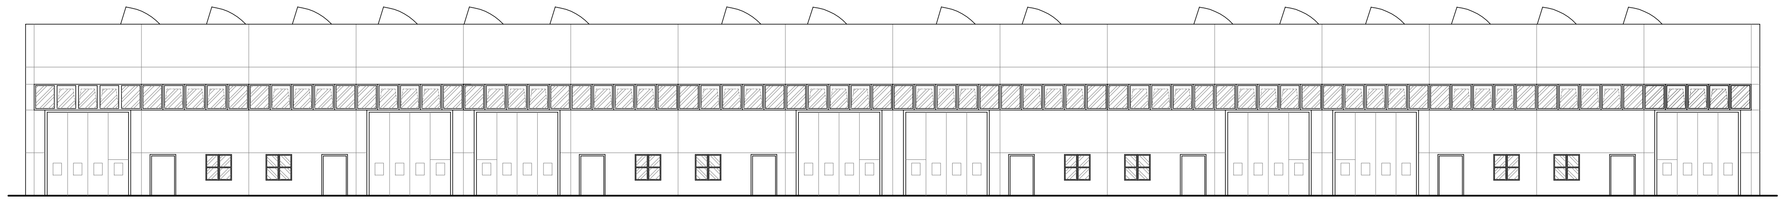

PROSPETTO SUD

PROSPETTO EST

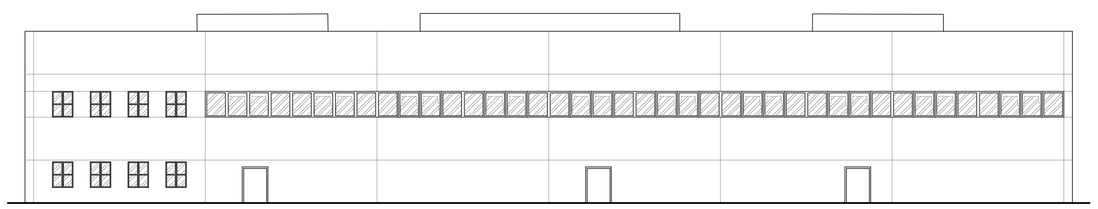

PROSPETTO OVEST

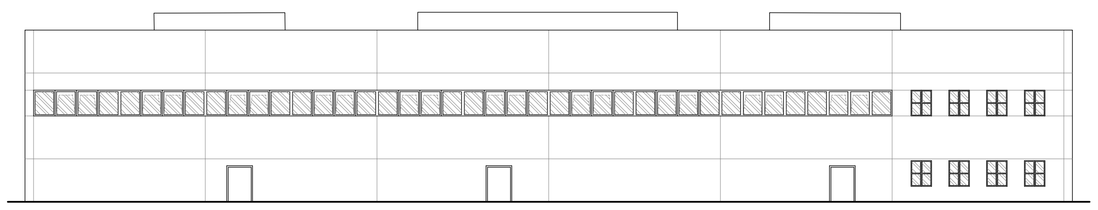

Consorzio Zona Industriale
e Porto Fluviale di Padova
Galleria Spagna, 35 - 35127 Padova

COMUNE DI PADOVA

IMPIANTO FOTOVOLTAICO
UBICATO IN ZONA INDUSTRIALE DI PADOVA
PRESSO I "RUSTICI INDUSTRIALI"

- PROGETTO DEFINITIVO -

Tavola	Oggetto	scala
4	**PROSPETTI E SEZIONI EDIFICIO ESISTENTE**	1:200

Timbro e firma del progettista
Ing. RAFFAELE CARDINALE

Progetto: UFFICIO TECNICO

Consorzio Zona Industriale
e Porto Fluviale di Padova
Galleria Spagna, 35 - 35127 Padova

Agg.	Data	Descrizione	Disegnatore	Capo commessa	Progettista
0	Maggio 2007	PROGETTO DEFINITIVO	S. P.	R.C.	R.C.
1	-	-	-	-	-
2	-	-	-	-	-
3	-	-	-	-	-

QUESTO DOCUMENTO NON POTRA' ESSERE COPIATO, RIPRODOTTO O ALTRIMENTI PUBBLICATO IN TUTTO O IN PARTE SENZA IL CONSENSO SCRITTO DEL PROGETTISTA
file:\\Server\lavori\Lavori ufficio tecnico\Fotovoltaico\Progetto Definitivo\PD_Tav.04.dwg