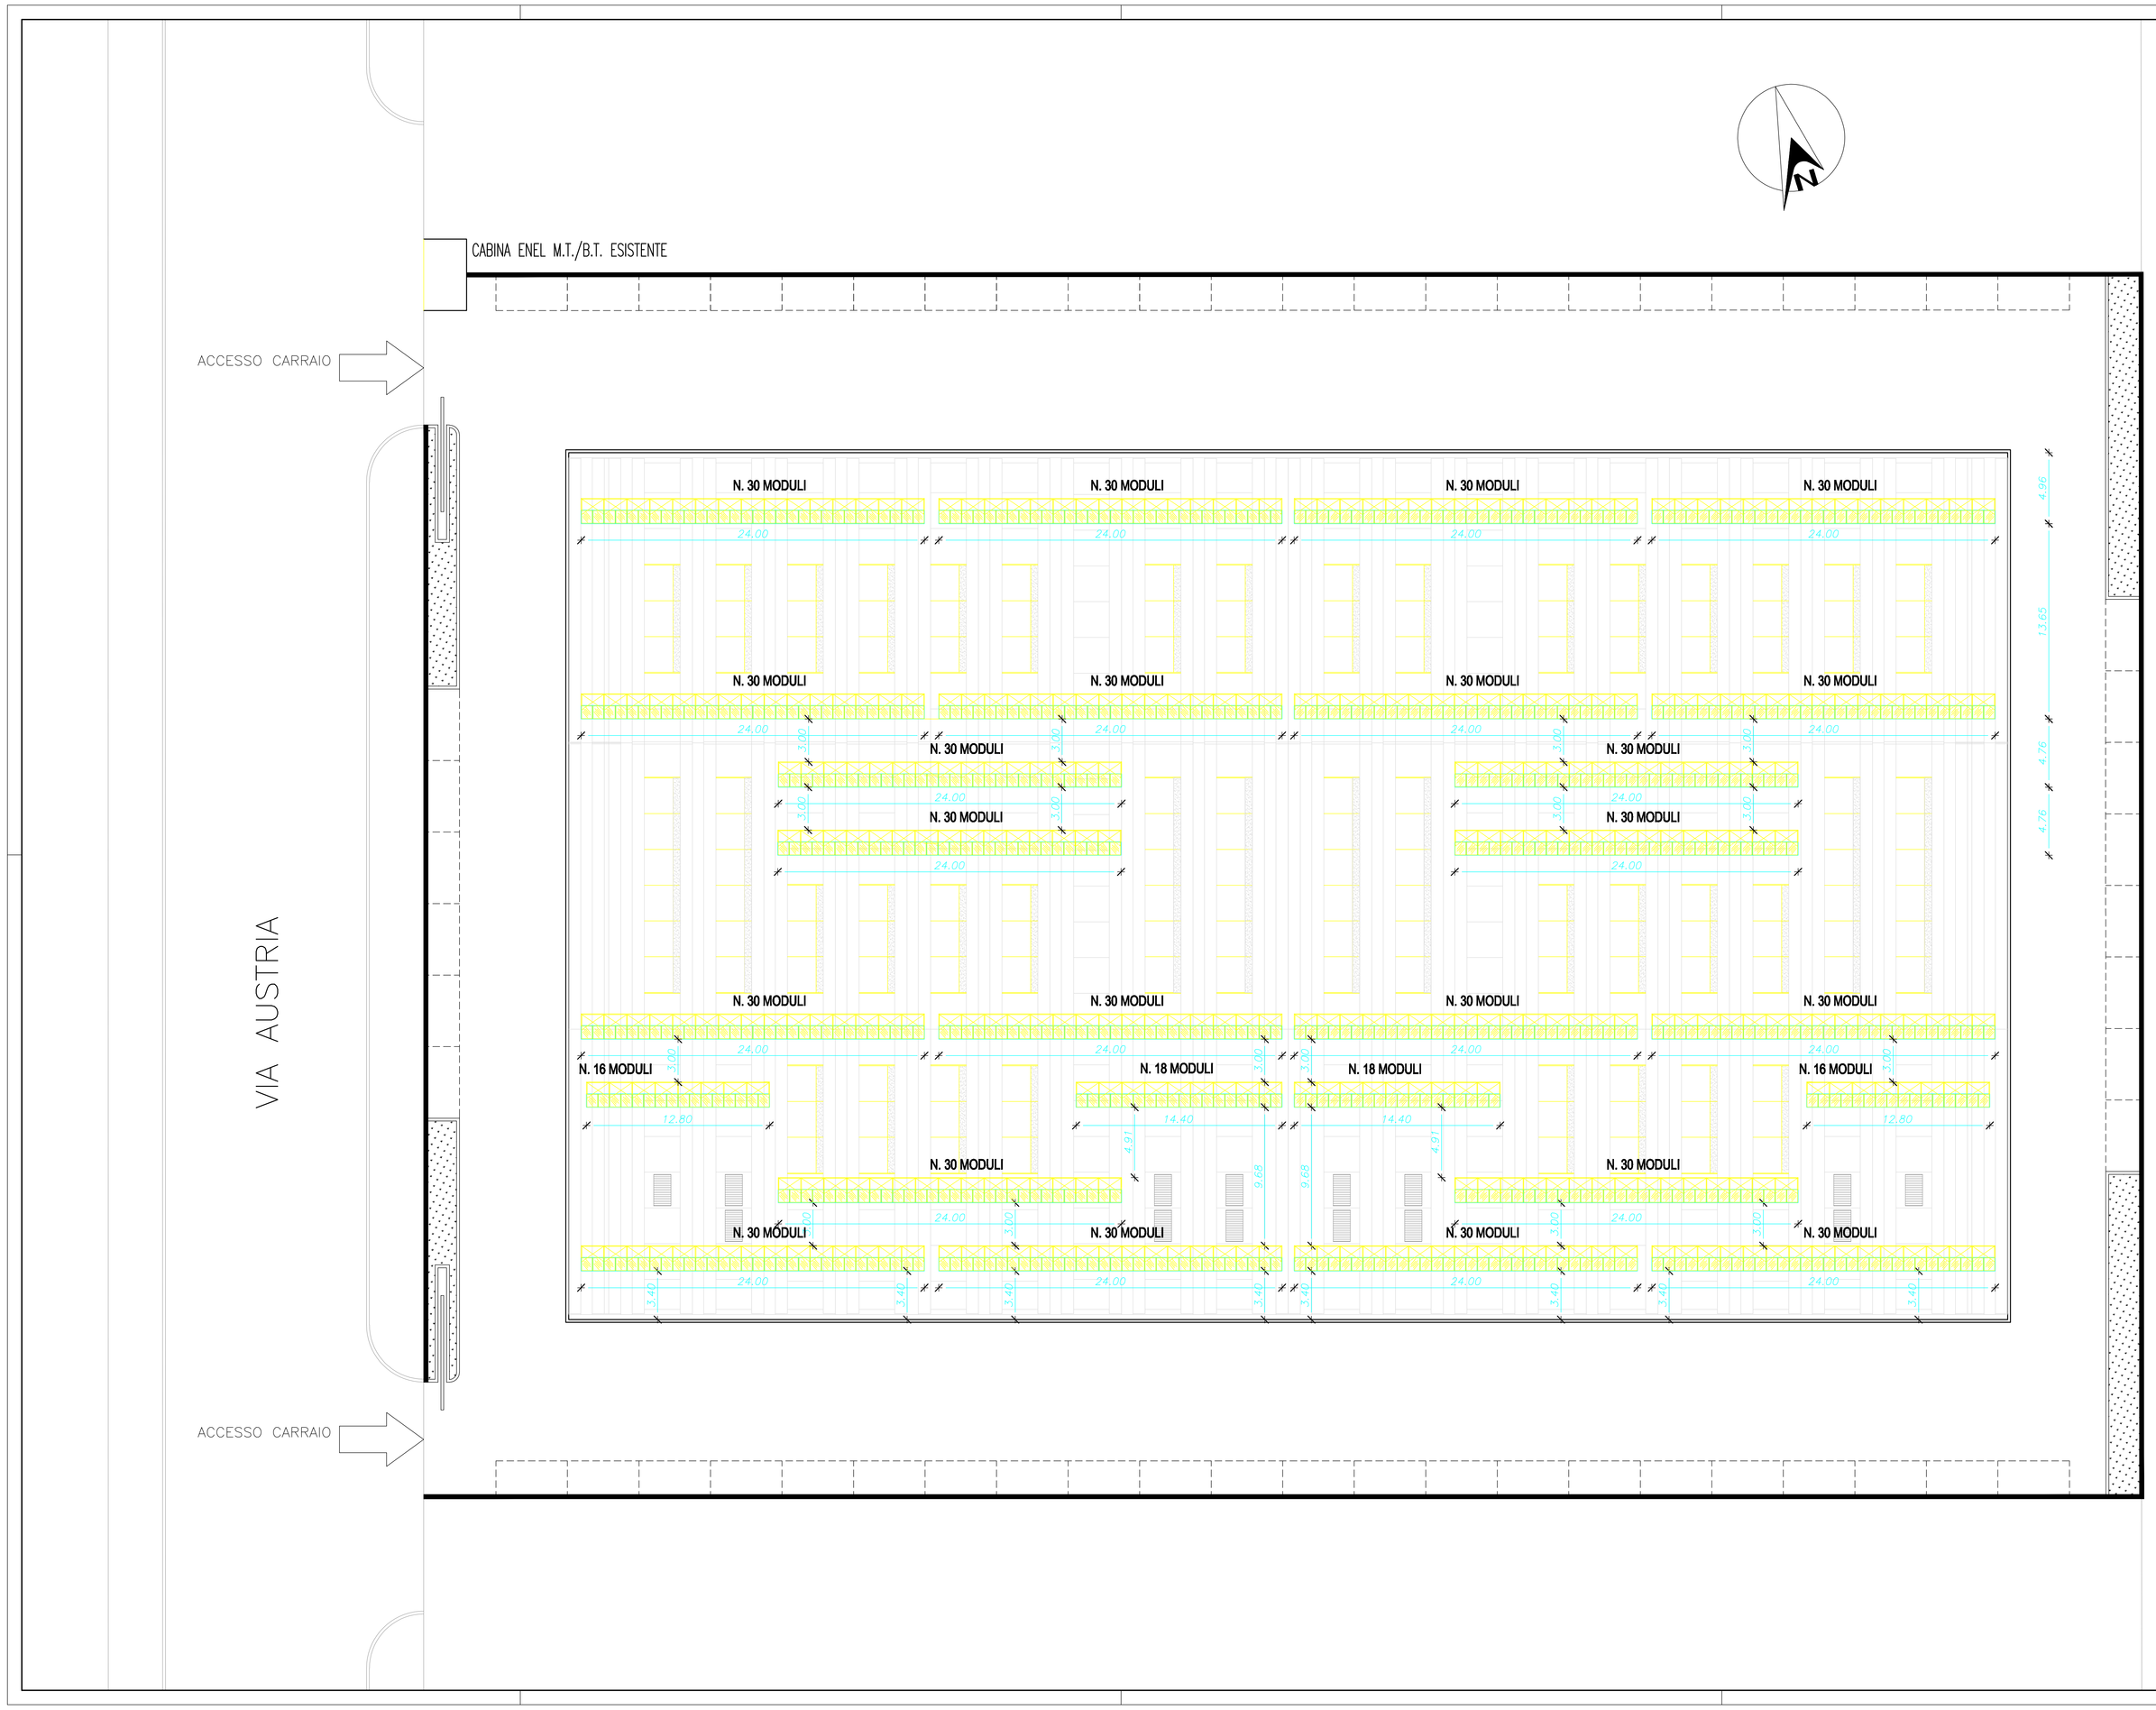

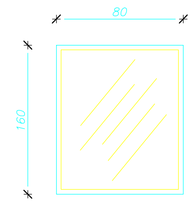

MODULO FOTOVOLTAICO
(vedi scheda allegata in relazione tecnica)

N. 22 STRINGHE DA 30 MODULI

N. 2 STRINGHE DA 18 MODULI

N. 2 STRINGHE DA 16 MODULI

TOTALE MODULI N. 728

Consorzio Zona Industriale
e Porto Fluviale di Padova
Galleria Spagna, 35 - 35127 Padova

COMUNE DI PADOVA

IMPIANTO FOTOVOLTAICO
UBICATO IN ZONA INDUSTRIALE DI PADOVA
PRESSO I "RUSTICI INDUSTRIALI"

- PROGETTO DEFINITIVO -

Tavola	Oggetto	scala
5	PIANTA COPERTURA CON POSIZIONAMENTO **MODULI FOTOVOLTAICI**	1:200

Timbro e firma del progettista
Ing. RAFFAELE CARDINALE

Progetto: UFFICIO TECNICO

Consorzio Zona Industriale
e Porto Fluviale di Padova
Galleria Spagna, 35 - 35127 Padova

Agg.	Data	Descrizione	Disegnatore	Capo commessa	Progettista
0	Maggio 2007	PROGETTO DEFINITIVO	S. P.	R.C.	R.C.
1	-	-	-	-	-
2	-	-	-	-	-
3	-	-	-	-	-

QUESTO DOCUMENTO NON POTRA' ESSERE COPIATO, RIPRODOTTO O ALTRIMENTI PUBBLICATO IN TUTTO O IN PARTE SENZA IL CONSENSO SCRITTO DEL PROGETTISTA
file:\\Server\lavori\Lavori ufficio tecnico\Fotovoltaico\Progetto Definitivo\PD_Tav.05.dwg