




SEZIONE TRASVERSALE A-A

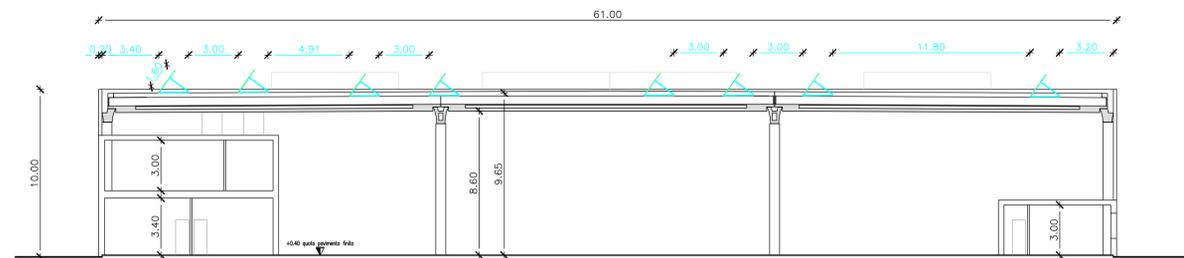

PROSPETTO SUD

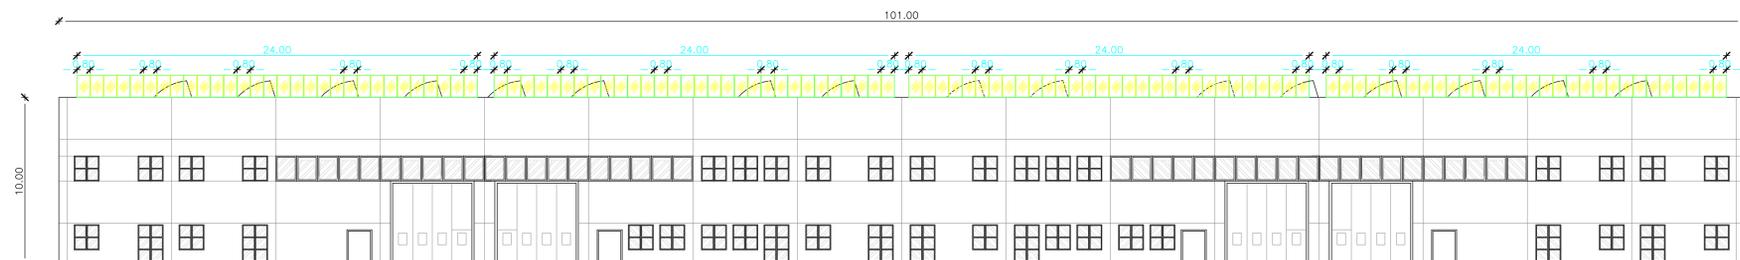

PROSPETTO EST

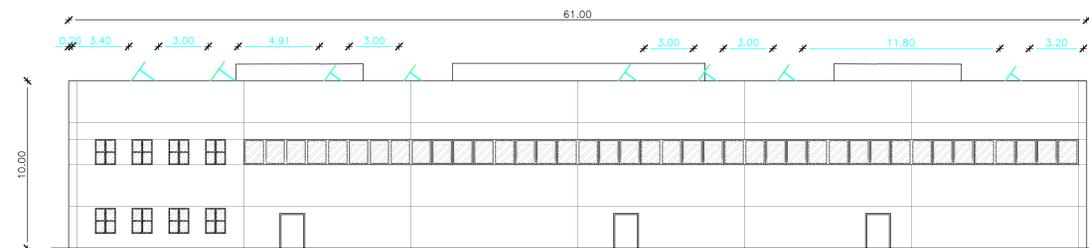

Consorzio Zona Industriale  
e Porto Fluviale di Padova  
Galleria Spagna, 35 - 35127 Padova

COMUNE DI PADOVA

IMPIANTO FOTOVOLTAICO  
UBICATO IN ZONA INDUSTRIALE DI PADOVA  
PRESSO I "RUSTICI INDUSTRIALI"

- PROGETTO DEFINITIVO -

Tavola <b>6</b>	Oggetto <b>SEZIONE E PROSPETTI CON POSIZIONAMENTO DEI MODULI FOTOVOLTAICI</b>	Scala 1:200
--------------------	--	----------------

Timbro e firma del progettista  
Ing. RAFFAELE CARDINALE

Progetto: UFFICIO TECNICO



Consorzio Zona Industriale  
e Porto Fluviale di Padova  
Galleria Spagna, 35 - 35127 Padova

App.	Data	Descrizione	Disegnatore	Capo commessa	Progettista
0	Maggio 2007	PROGETTO DEFINITIVO	S. P.	R.C.	R.C.
1	-	-	-	-	-
2	-	-	-	-	-
3	-	-	-	-	-

QUESTO DOCUMENTO NON POTRA' ESSERE COPIATO, RIPRODOTTO O ALTREMENTI PUBBLICATO IN TUTTO O IN PARTE SENZA IL CONSENSO SCRITTO DEL PROGETTISTA  
file:\Server\lavori\lavori ufficio tecnico\Fotovoltaico\Progetto Definitivo\PD\_Tav.06.dwg