





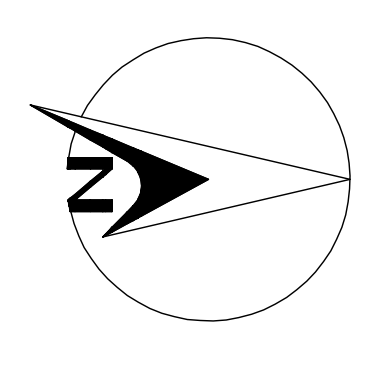

ALTRA PROPRIETA'

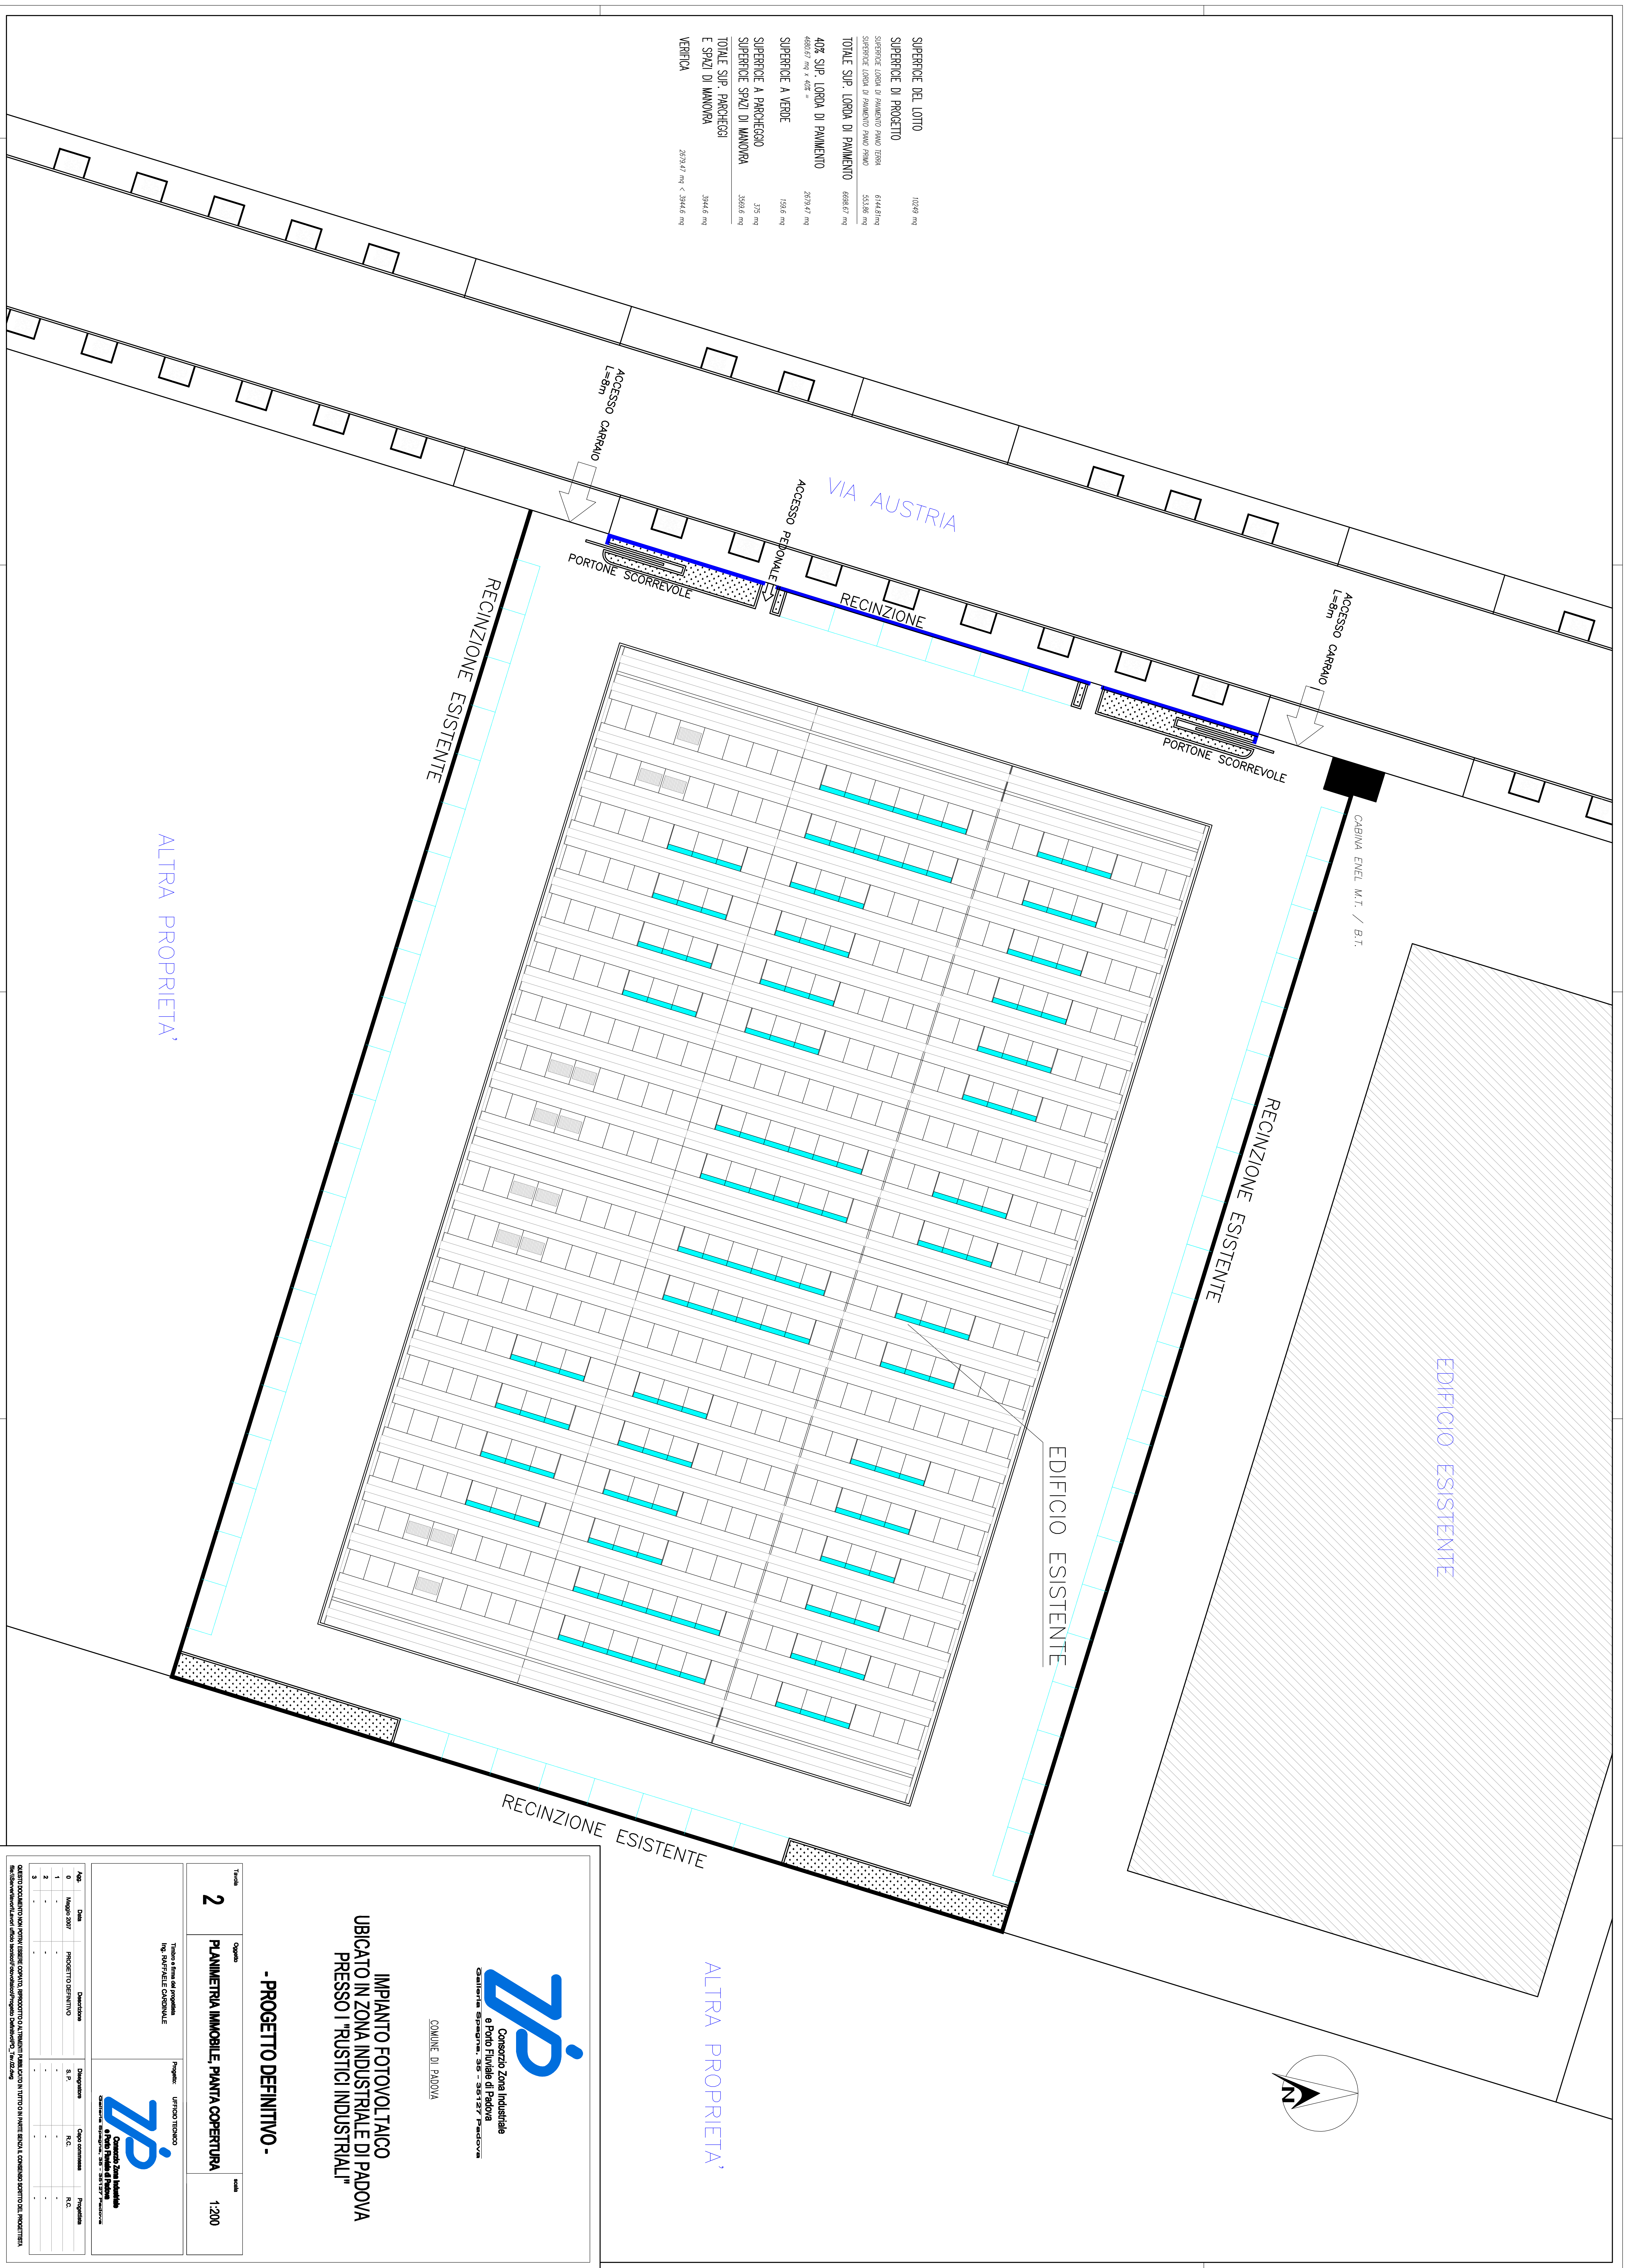

Consorzio Zona Industriale
 e Porto Fluviale di Padova
 COMUNE DI PADOVA

**IMPIANTO FOTOVOLTAICO
 UBICATO IN ZONA INDUSTRIALE DI PADOVA
 PRESSO I "RUSTICI INDUSTRIALI"**

- PROGETTO DEFINITIVO -

Titolo	2	Scala	1:200
Progetto		Ufficio Tecnico	
Aut.	Titolo	Disegnata	Progettata
1	-	-	N.C.
2	-	-	N.C.
3	-	-	N.C.

