



PANTA PIANO TERRA

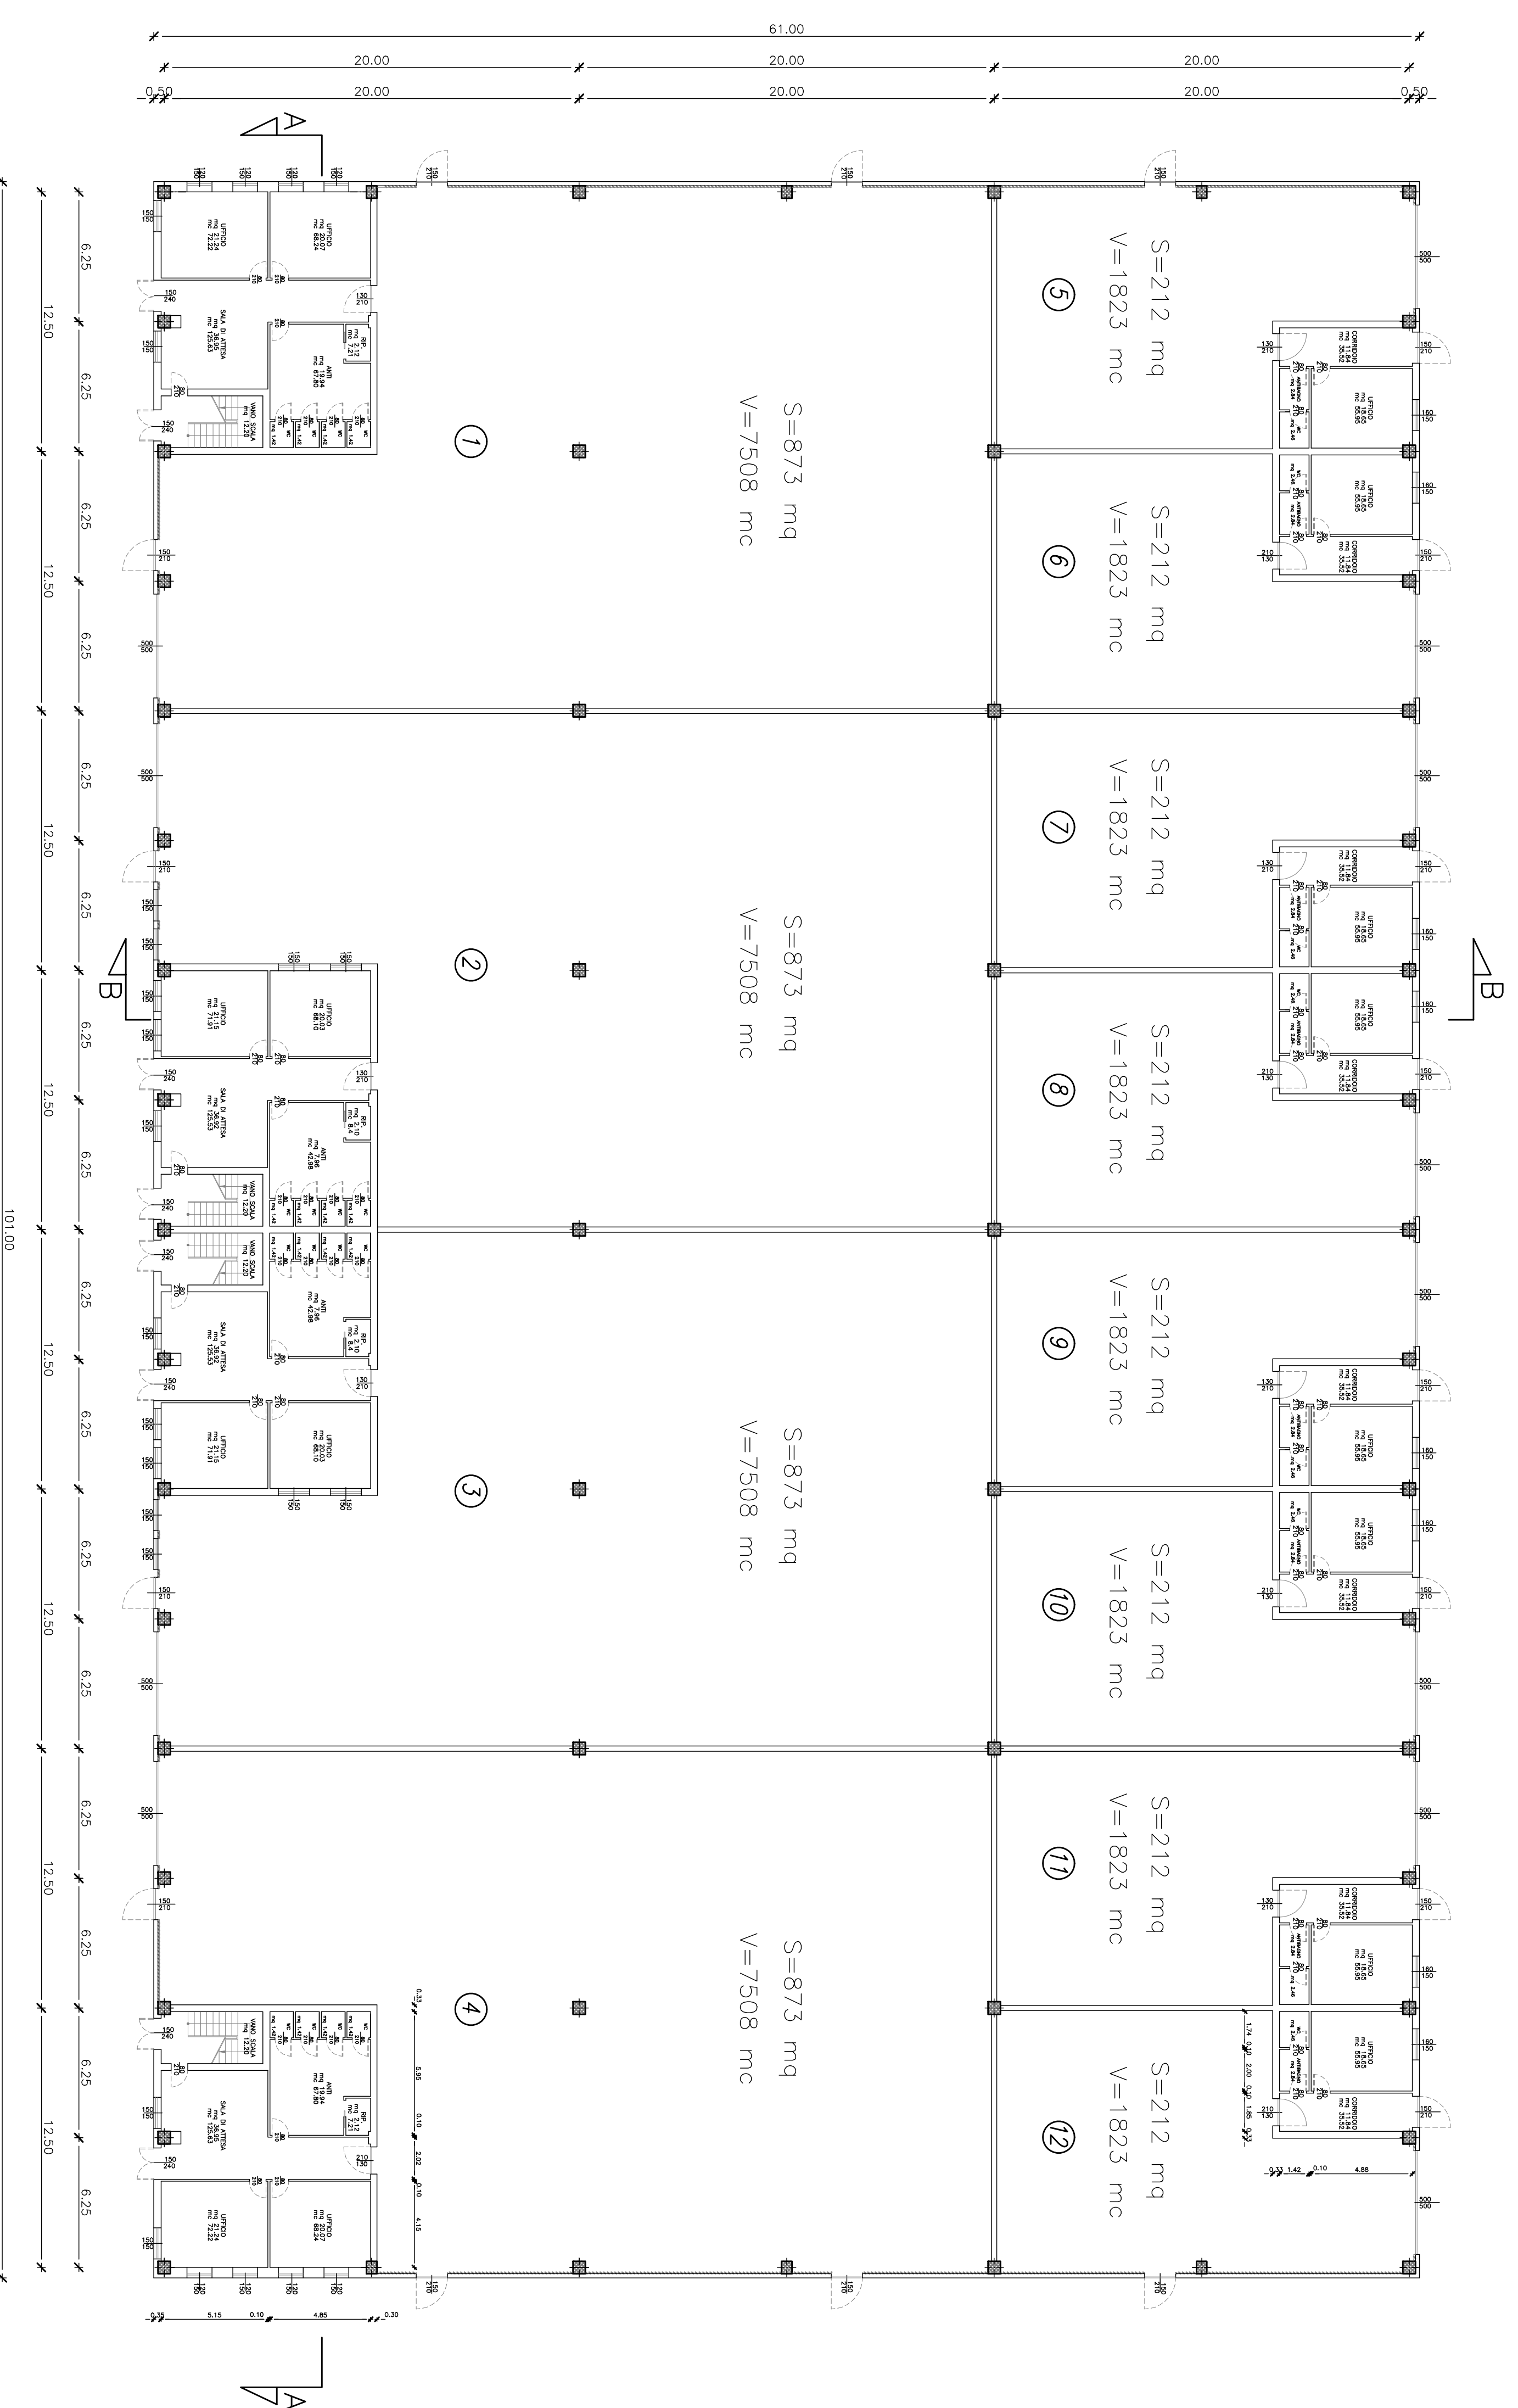

PANTA PIANO PRIMO

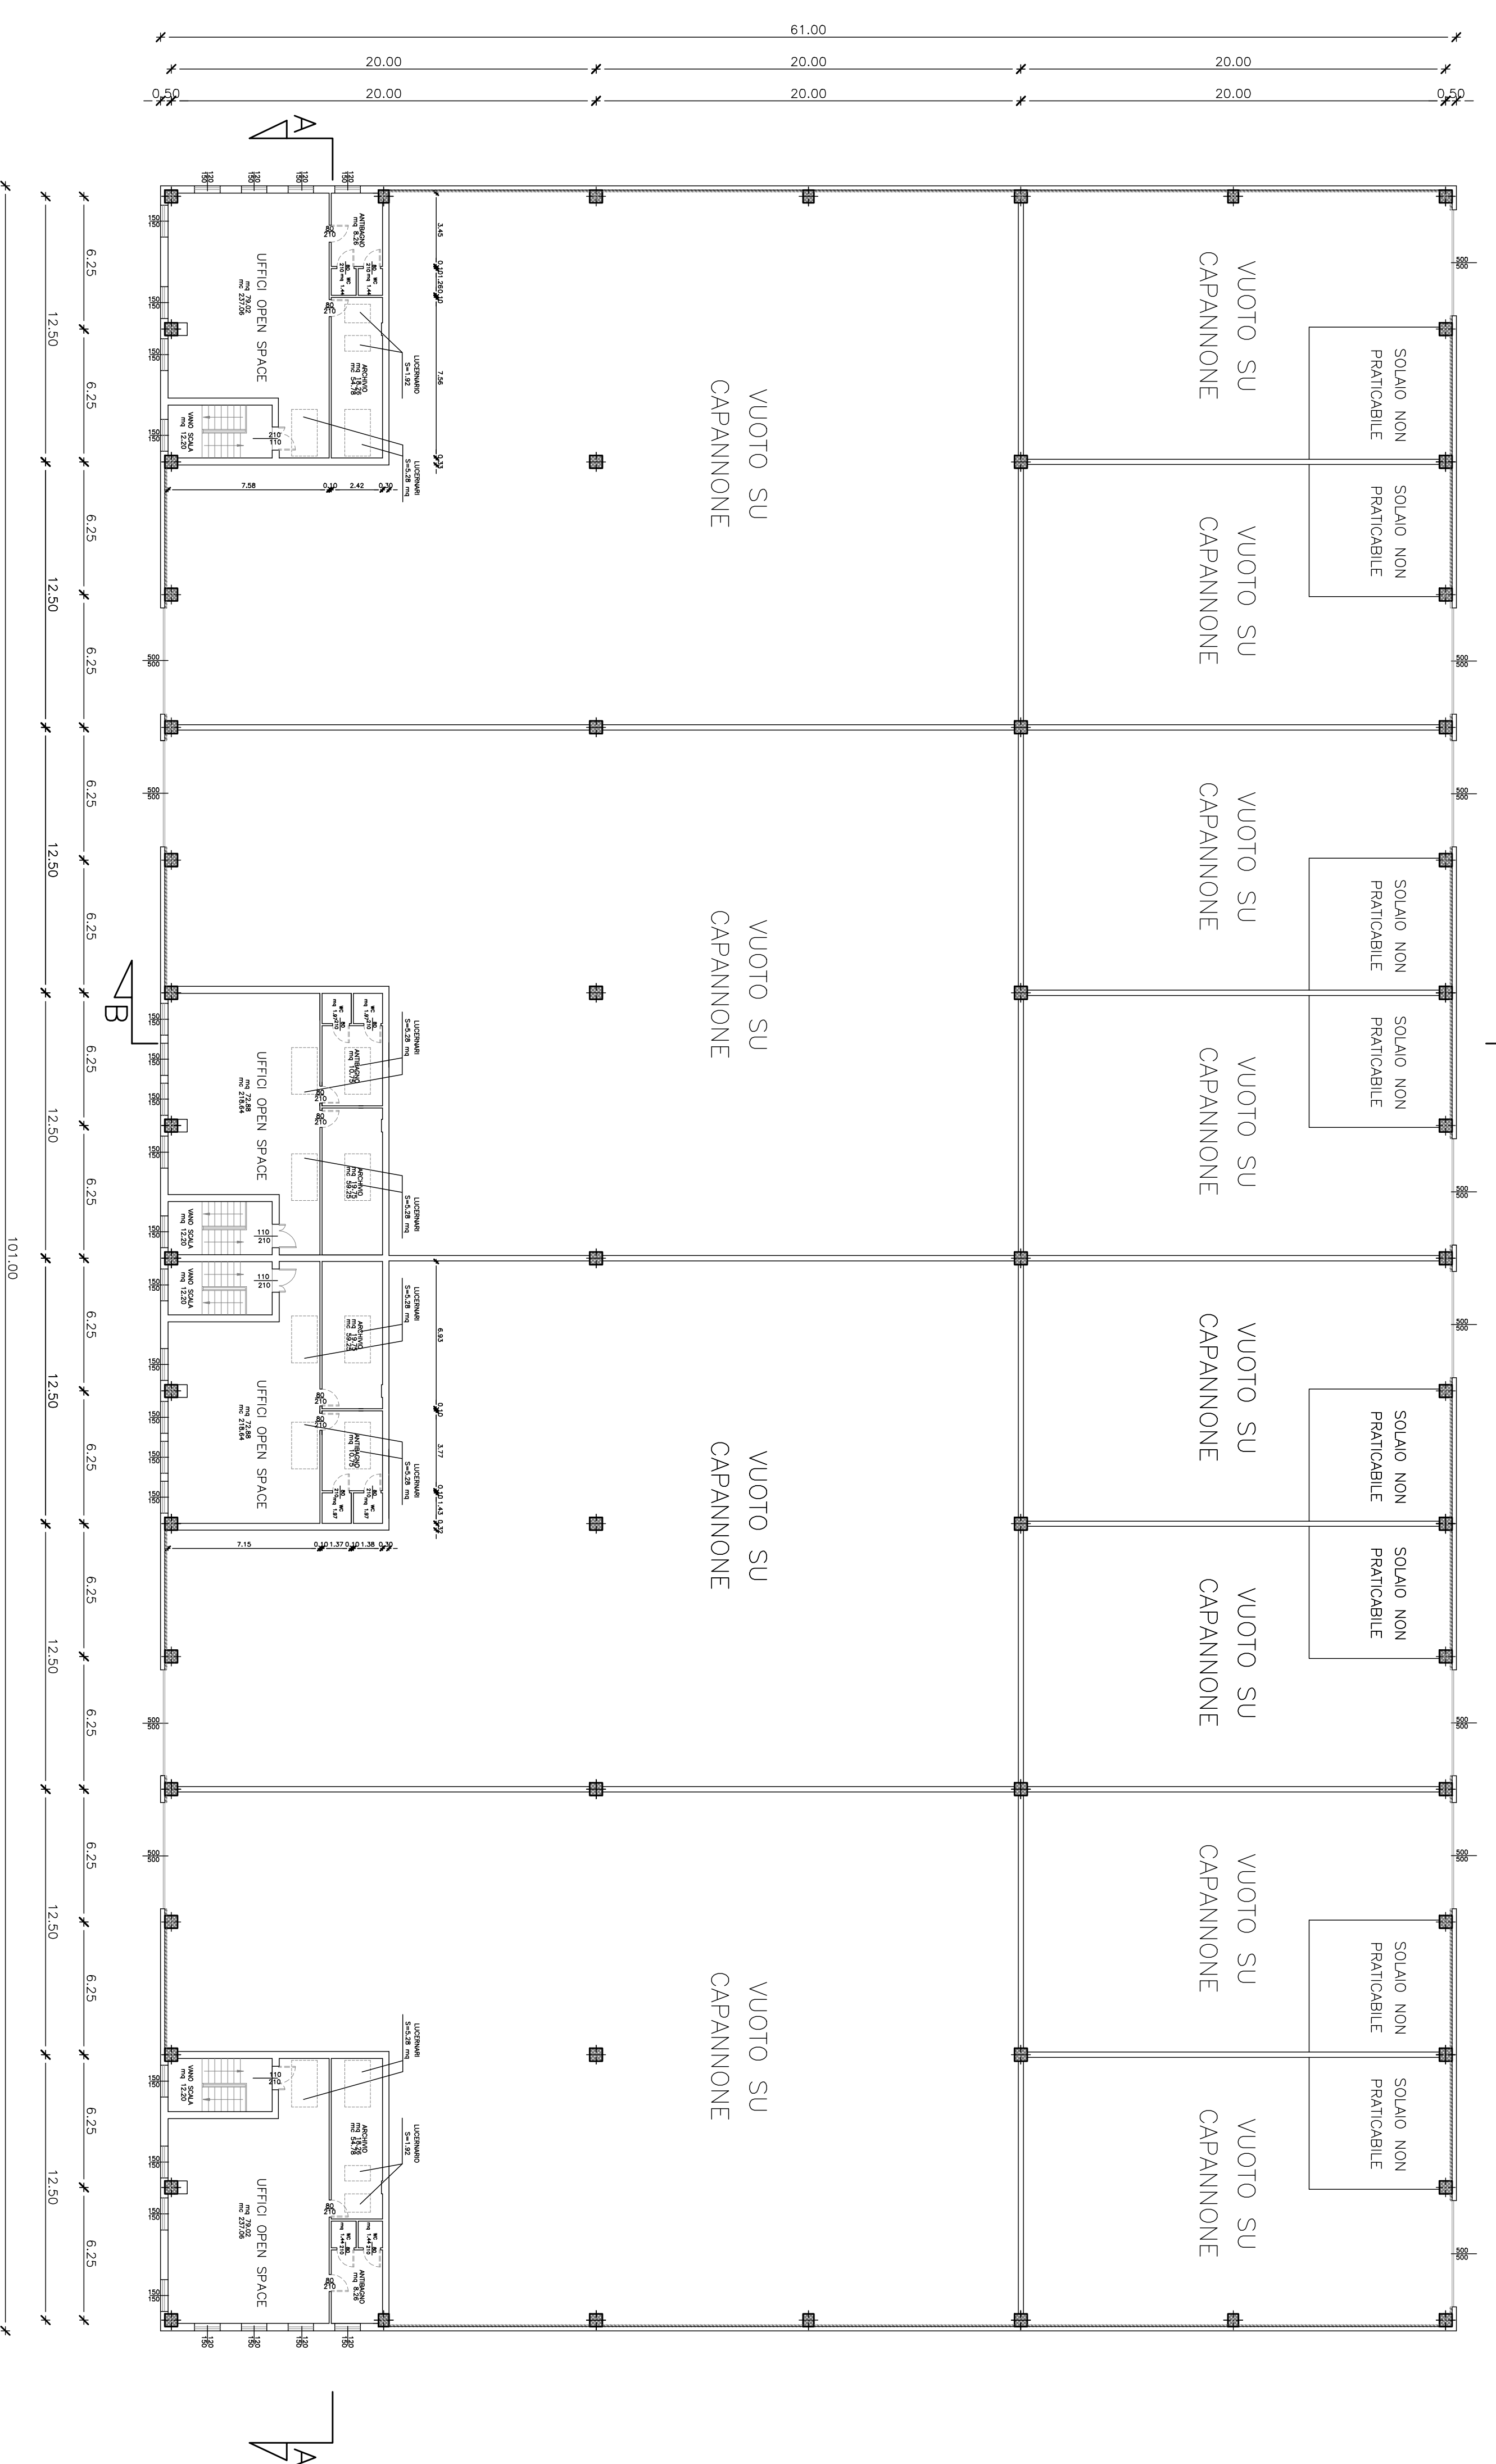

**zib**  
 Consorzio Zona Industriale  
 e Porto Turistico di Padova  
 Consorzio Sviluppo S.p.A. - S.p.A. di Padova

COMUNE DI PADOVA

**IMPIANTO FOTOVOLTAICO  
 UBICATO IN ZONA INDUSTRIALE DI PADOVA  
 PRESSO I "RUSTICI INDUSTRIALI"**

**- PROGETTO DEFINITIVO -**

|        |   |       |                                 |       |       |
|--------|---|-------|---------------------------------|-------|-------|
| Titolo | 3 | Conto | PANTA PIANO TERRA E PIANO PRIMO | Scala | 1:200 |
|        |   |       | EDIFICIO ESISTENTE              |       |       |

|                              |  |                              |  |
|------------------------------|--|------------------------------|--|
| Titolo e natura del progetto |  | Progetto                     |  |
| Titolo e natura del progetto |  | Titolo e natura del progetto |  |

|      |            |                     |           |        |             |
|------|------------|---------------------|-----------|--------|-------------|
| Rev. | Data       | Descrizione         | Disegnato | Carico | Progettista |
| 0    | 14/09/2007 | PROGETTO DEFINITIVO | S. B.     | R.C.   | R.C.        |
| 1    | -          | -                   | -         | -      | -           |
| 2    | -          | -                   | -         | -      | -           |
| 3    | -          | -                   | -         | -      | -           |

QUESTO DOCUMENTO NON RAPPRESENTA NESSUNO DEI DOCUMENTI NECESSARI ALLA REALIZZAZIONE DELL'OPERA. IL SUO CONTENUTO NON DEVE ESSERE USATO PER LA REALIZZAZIONE DELL'OPERA. IL SUO CONTENUTO NON DEVE ESSERE USATO PER LA REALIZZAZIONE DELL'OPERA.